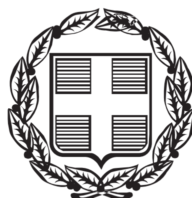


ΕΦΗΜΕΡΙΣ ΤΗΣ ΚΥΒΕΡΝΗΣΕΩΣ

ΤΗΣ ΕΛΛΗΝΙΚΗΣ ΔΗΜΟΚΡΑΤΙΑΣ

ΤΕΥΧΟΣ ΑΝΑΓΚΑΣΤΙΚΩΝ ΑΠΑΛΛΟΤΡΙΩΣΕΩΝ ΚΑΙ ΠΟΛΕΟΔΟΜΙΚΩΝ ΘΕΜΑΤΩΝ **Αρ. Φύλλου 253**

12 Αυγούστου 2014

ΠΕΡΙΕΧΟΜΕΝΑ

ΔΙΑΤΑΓΜΑΤΑ

ΔΙΑΤΑΓΜΑΤΑ

(1)

Τροποποίηση του εγκεκριμένου ρυμοτομικού σχεδίου της Τοπικής Κοινότητας Κραθίου της Δημοτικής Ενότητας Ακρατος του Δήμου Αιγιαλείας (ν. Αχαΐας), καθορισμός χώρου Σιδηροδρομικού Σταθμού και καθορισμός ειδικών όρων, περιορισμών και χρήσεων αυτού.

Ο ΠΡΟΕΔΡΟΣ
ΤΗΣ ΕΛΛΗΝΙΚΗΣ ΔΗΜΟΚΡΑΤΙΑΣ

Έχοντας υπόψη:

1. Τις διατάξεις των άρθρων 152 (παρ. 1, 2, 6, 10), 154, 160 και 161 του Κώδικα Βασικής Πολεοδομικής Νομοθεσίας (Κ,Β.Π.Ν.) που κυρώθηκε με το άρθρο μόνο του από 14/27.7.1999 π.δ/τος (Δ΄ 580).

2. Τις διατάξεις του άρθρου 90 του Κώδικα Νομοθεσίας για την Κυβέρνηση και τα κυβερνητικά όργανα που κυρώθηκε με το άρθρο πρώτο του π.δ/τος 63/2005 (Α΄ 98).

3. Τις διατάξεις των άρθρων 1, 2, 283 και 286 του ν. 3852/2010 «Νέα Αρχιτεκτονική της Αυτοδιοίκησης και της Αποκεντρωμένης Διοίκησης - Πρόγραμμα Καλλικράτης» (Α΄ 87) και του άρθρου 1ου της υπ' αριθμ. 45892/11.8.2010 απόφασης του Υπουργού Εσωτερικών, Αποκέντρωσης και Ηλεκτρονικής Διακυβέρνησης «Πρωτοβάθμιοι και Δευτεροβάθμιοι Οργανισμοί Τοπικής Αυτοδιοίκησης της Χώρας κ.λπ.» (Β΄ 1292/2010, διόρθωση σφάλματος Β΄ 1623/2010).

4. Την υπ' αριθμ. Υ436/3.4.2014 απόφαση του Πρωθυπουργού «Καθορισμός αρμοδιοτήτων του Αναπληρωτού Υπουργού Περιβάλλοντος, Ενέργειας και Κλιματικής Αλλαγής Νικόλαου Ταγαρά» (Β΄ 831), όπως τροποποιήθηκε με την Υ447/22-4-2014 όμοια απόφαση (Β΄ 1015).

5. Την 108589/4-7-2000 κοινή απόφαση των Υπουργών ΠΕ.ΧΩ.Δ.Ε., Γεωργίας, Πολιτισμού, Μεταφορών και Επικοινωνιών «Έγκριση περιβαλλοντικών όρων για το έργο «Νέα διπλή σιδηροδρομική γραμμή κανονικού πλάτους και υψηλών ταχυτήτων μεταξύ Κορίνθου -Πάτρας (από ΧΘ 58+500 έως 79+800 και από 98+500 έως 115+400) που βρίσκεται στο νομό Αχαΐας» καθώς και την 197812/1-4-2011 κοινή απόφαση των Υπουργών Περιβάλλοντος Ενέργειας και Κλιματικής Αλλαγής, Υποδομών Μεταφορών και Δικτύων, Αγροτικής Ανάπτυξης και Τροφίμων και Πολιτισμού και Τουρισμού με την οποία ανανεώθηκε (παράταση της χρονικής διάρκειας ισχύος) η υπ' αριθμ. 108589/4-7-2000 ΚΥΑ.

6. Τις 234/2005 και 49/2006 γνωμοδοτήσεις του Δημοτικού Συμβουλίου Ακράτας και την 424/2011 γνωμοδότηση του Δημοτικού Συμβουλίου Αιγιαλείας.

7. Το πρακτικό 10/θέμα 4/21-7-2006 του Συμβουλίου Χωροταξίας Οικισμού και Περιβάλλοντος Ν.Α. Αχαΐας.

8. Την 145/2009 γνωμοδότηση του Κεντρικού Συμβουλίου Χωροταξίας Οικισμού και Περιβάλλοντος.

9. Το γεγονός ότι από τις κανονιστικές διατάξεις αυτού του διατάγματος δεν προκαλείται δαπάνη σε βάρος του κρατικού προϋπολογισμού και του προϋπολογισμού του οικείου ΟΤΑ.

10. Τις υπ' αριθμ. 145/2010, 211/2013, 50/2014 και 131/2014 γνωμοδοτήσεις του Συμβουλίου της Επικρατείας, με πρόταση του Αναπληρωτή Υπουργού Περιβάλλοντος, Ενέργειας και Κλιματικής Αλλαγής, αποφασίζουμε:

Άρθρο 1

Εγκρίνεται η τροποποίηση του εγκεκριμένου ρυμοτομικού σχεδίου της Τοπικής Κοινότητας Κραθίου της Δημοτικής Ενότητας Ακράτας του Δήμου Αιγιαλείας (ν. Αχαΐας) και ειδικότερα στα οικοδομικά τετράγωνα (Ο.Τ.) 21, 5, 9, 27, 112, 16α, 120, 151 και 149 με τη μετατόπιση ρυμοτομικών και οικοδομικών γραμμών, την έγκριση οδών, πεζοδρόμων, τον καθορισμό κοινοχρήστων χώρων

και κοινοχρήστων χώρων πρασίνου και τον καθορισμό χώρου για την ανέγερση του νέου σιδηροδρομικού σταθμού Ακράτας, όπως οι ρυθμίσεις αυτές φαίνονται στο σχετικό πρωτότυπο διάγραμμα σε κλίμακα 1:1000 που θεωρήθηκε από τον Προϊστάμενο της Διεύθυνσης Τοπογραφικών Εφαρμογών με την 31553/2014 πράξη του και που αντίτυπο του σε φωτοσμίκρυνση δημοσιεύεται με το παρόν διάταγμα.

Άρθρο 2

Στο κτίριο του νέου σιδηροδρομικού σταθμού Ακράτας, επιτρέπονται οι χρήσεις που είναι απαραίτητες για την λειτουργία του, όπως αποβάθρες και τα απαραίτητα στέγαστρα αυτών, εκδοτήρια εισιτηρίων, χώροι εξυπηρέτησης κοινού, γραφεία προσωπικού, ανελκυστήρες, αποθήκες, W.C., χώροι μηχανολογικών εγκαταστάσεων καθώς και άλλοι αναγκαίοι χώροι για τη λειτουργία του.

Άρθρο 3

Στο πρόσωπο των οικοπέδων οικοδομημένων ή μη στην περιοχή της οποίας τροποποιείται το σχέδιο, τροποποιείται το προβλεπόμενο από το εγκεκριμένο σχέδιο προκήπιο το πλάτος του οποίου παραμένει το ίδιο, όπως φαίνεται στο διάγραμμα του άρθρου 1.

Άρθρο 4

1. Καθορίζεται περίγραμμα για την ανέγερση του κτιρίου του νέου σιδηροδρομικού σταθμού Ακράτας, όπως φαίνεται με κόκκινη γραμμή στο διάγραμμα του άρθρου 1 του παρόντος.

2. Επιτρέπεται η κατασκευή πεζογέφυρας.

3. Οι όροι και περιορισμοί δόμησης των παραπάνω εγκαταστάσεων καθορίζονται ως εξής:

- Μέγιστη δομήσιμη επιφάνεια κτιρίου σταθμού: 600 τ.μ.
- Αριθμός ορόφων: δύο (2)
- Μέγιστο επιτρεπόμενο ύψος: του κτιρίου του σταθμού: 8.00 μ.

των στεγάστρων για τις αποβάθρες: 7.00 μ.

της απόληξης ανελκυστήρων: 12.50 μ.

της πεζογέφυρας: 11.50 μ.

Αφετηρία μέτρησης του ύψους του κτιρίου του σταθμού και των λοιπών εγκαταστάσεων ορίζεται η άνω στάθμη των σιδηροτροχών.

4. Εκτός του καθοριζομένου κόκκινου περιγράμματος του κτιρίου του σταθμού και της πεζογέφυρας επιτρέπεται να αναδιαμορφωθούν χώροι στάθμευσης αυτοκινήτων, κλιμακοστασίων, ανελκυστήρων (άνω διάβασης πεζών), κεκλιμένων επιπέδων («ράμπες»), πρόσβασης ΑΜΕΑ, στεγάστρων για τις αποβάθρες, ελεύθερων χώρων πρασίνου καθώς και άλλων εγκαταστάσεων απαραίτητων για την καλύτερη λειτουργία του σταθμού, όπως εκδοτήρια εισιτηρίων, χώροι εξυπηρέτησης κοινού, γραφεία προσωπικού, ανελκυστήρες, αποθήκες, W.C., χώροι μηχανολογικών εγκαταστάσεων.

Άρθρο 5

Η ισχύς του παρόντος διατάγματος αρχίζει από τη δημοσίευσή του στην Εφημερίδα της Κυβερνήσεως.

Στον Υπουργό Περιβάλλοντος, Ενέργειας και Κλιματικής Αλλαγής αναθέτουμε τη δημοσίευση και εκτέλεση του παρόντος διατάγματος.


Αθήνα, 23 Ιουλίου 2014


Ο ΠΡΟΕΔΡΟΣ ΤΗΣ ΔΗΜΟΚΡΑΤΙΑΣ

ΚΑΡΟΛΟΣ ΓΡ. ΠΑΠΟΥΛΙΑΣ


Ο ΑΝΑΠΛΗΡΩΤΗΣ ΥΠΟΥΡΓΟΣ
ΠΕΡΙΒΑΛΛΟΝΤΟΣ, ΕΝΕΡΓΕΙΑΣ ΚΑΙ ΚΛΙΜΑΤΙΚΗΣ ΑΛΛΑΓΗΣ

ΝΙΚΟΛΑΟΣ ΤΑΓΑΡΑΣ

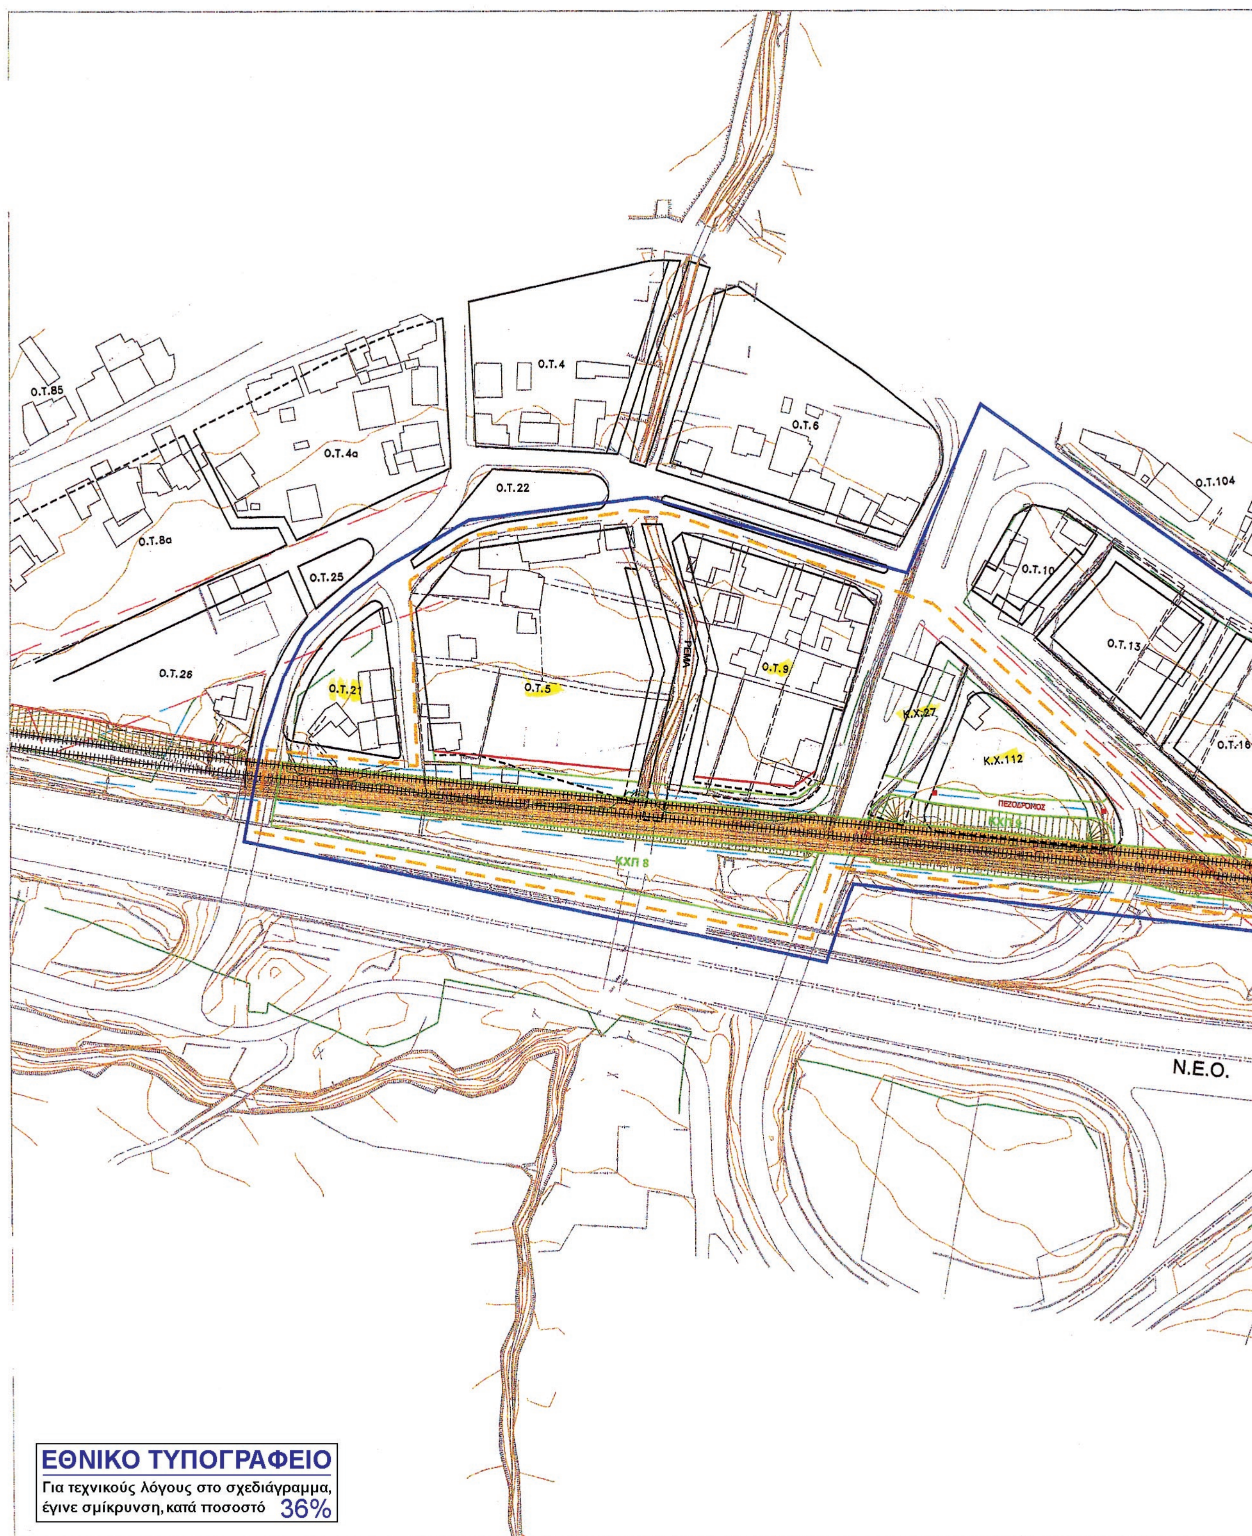
Ο.Τ.85
Ο.Τ.4α
Ο.Τ.4
Ο.Τ.6
Ο.Τ.22
Ο.Τ.8α
Ο.Τ.25
Ο.Τ.26
Ο.Τ.21
Ο.Τ.5
ΡΕΜΑ
Ο.Τ.9
Κ.Χ.27
Κ.Χ.112
ΠΕΖΟΔΡΟΜΟΣ
Ο.Τ.104
Ο.Τ.10
Ο.Τ.13
Ο.Τ.16
ΚΧΠ 8
Ν.Ε.Ο.
ΕΘΝΙΚΟ ΤΥΠΟΓΡΑΦΕΙΟ
Για τεχνικούς λόγους στο σχεδιάγραμμα,
έγινε σμίκρυνση, κατά ποσοστό 36%

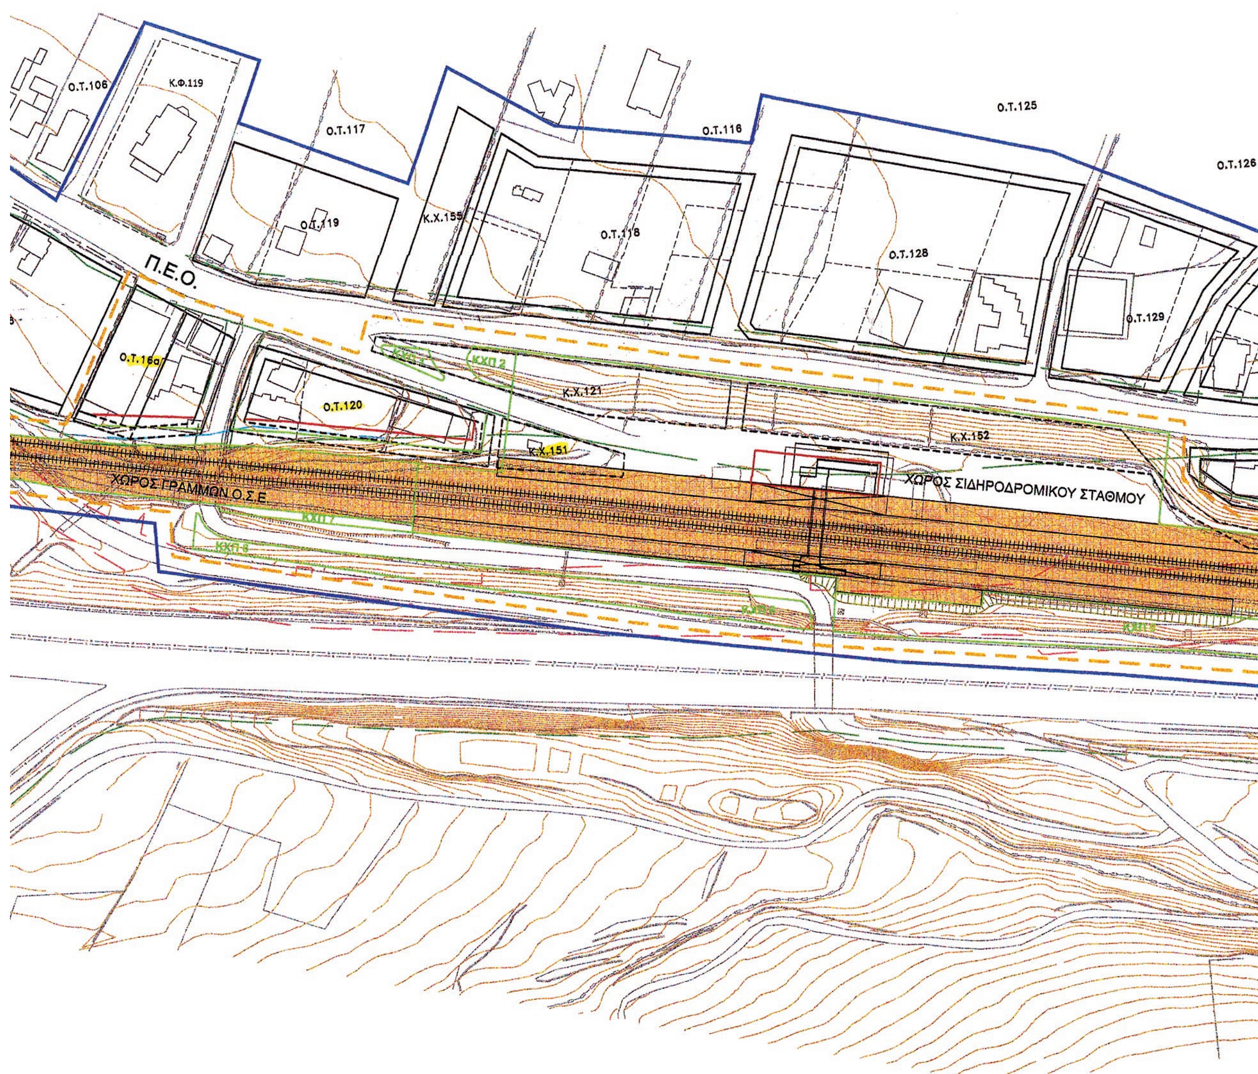

Ο.Τ.106
Κ.Φ.119
Ο.Τ.117
Ο.Τ.116
Ο.Τ.125
Ο.Τ.126
Ο.Τ.119
Κ.Χ.155
Ο.Τ.118
Ο.Τ.128
Ο.Τ.129
Π.Ε.Ο.
Ο.Τ.16α
Ο.Τ.120
ΚΧΠ 2
Κ.Χ.121
Κ.Χ.151
Κ.Χ.152
ΧΩΡΟΣ ΓΡΑΜΜΩΝ Ο.Σ.Ε.
ΧΩΡΟΣ ΣΙΔΗΡΟΔΡΟΜΙΚΟΥ ΣΤΑΘΜΟΥ

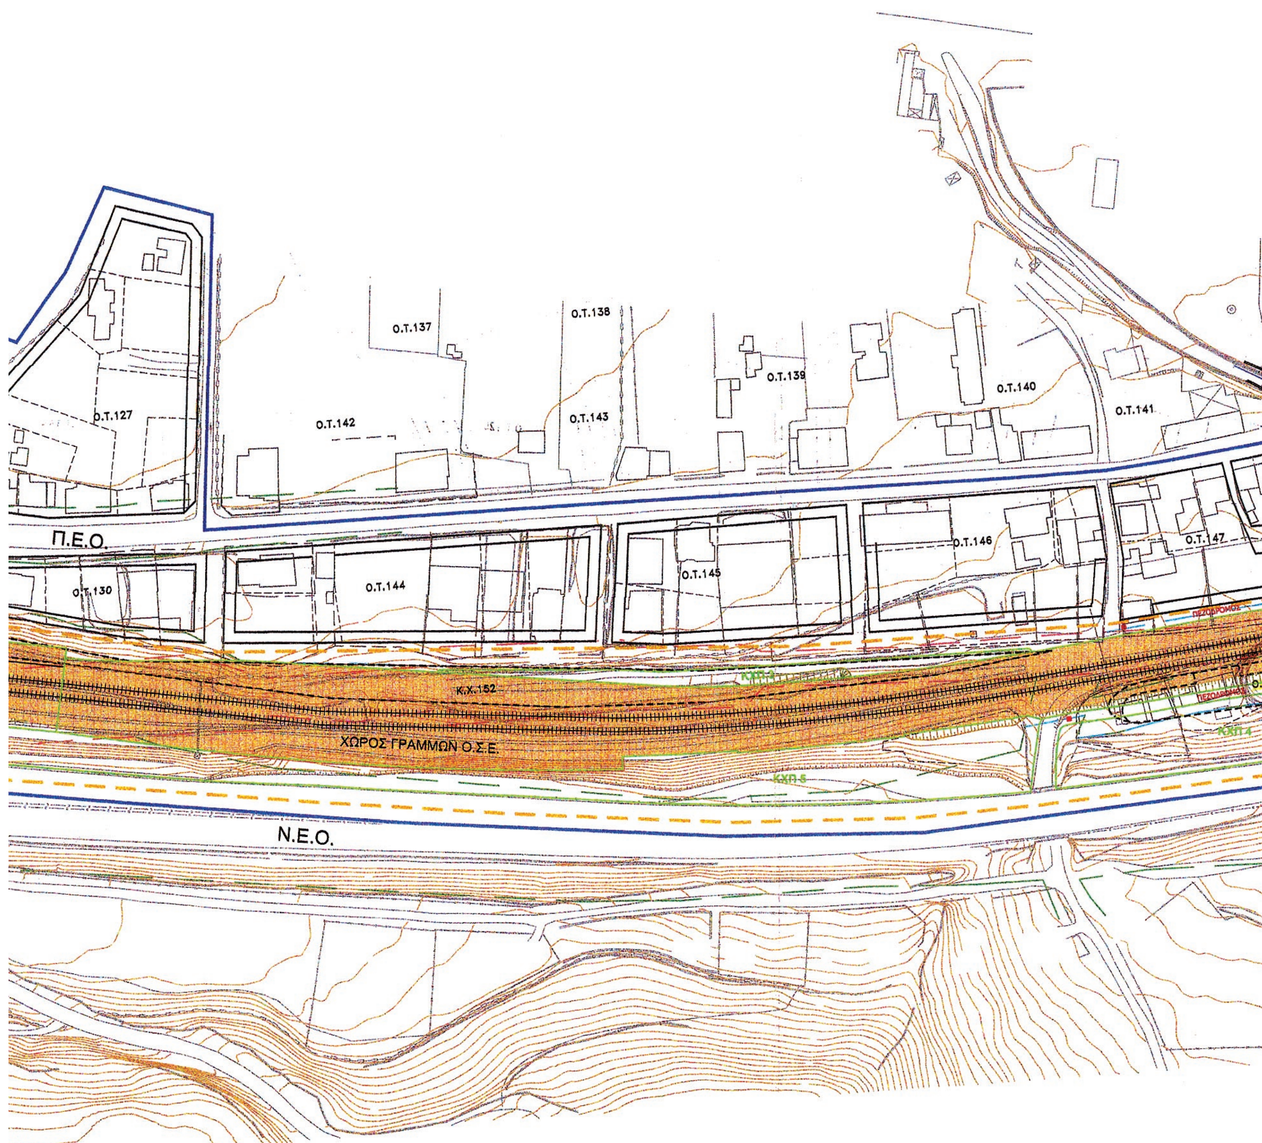

Ο.Τ.137
Ο.Τ.138
Ο.Τ.139
Ο.Τ.140
Ο.Τ.141
Ο.Τ.127
Ο.Τ.142
Ο.Τ.143
Π.Ε.Ο.
Ο.Τ.130
Ο.Τ.144
Ο.Τ.145
Ο.Τ.146
Ο.Τ.147
Κ.Χ.152
ΧΩΡΟΣ ΓΡΑΜΜΩΝ Ο.Σ.Ε.
Ν.Ε.Ο.

ΥΠΟΥΡΓΕΙΟ ΠΕΡΙΒΑΛΛΟΝΤΟΣ
ΕΝΕΡΓΕΙΑΣ & ΚΛΙΜΑΤΙΚΗΣ ΑΛΛΑΓΗΣ

Αρ. Φακ. 20/14
Σχ. 1

ΥΠΟΥΡΓΕΙΟ ΠΕΡΙΒΑΛΛΟΝΤΟΣ
ΕΝΕΡΓΕΙΑΣ & ΚΛΙΜΑΤΙΚΗΣ ΑΛΛΑΓΗΣ
ΑΡΙΘ. ΠΡΑΞΕΩΣ: 31553/14
ΣΥΝΟΔΕΥΕΙ ΤΟ Π. ΔΙΑΤΑΓΜΑ ΠΕΡΙ "Τροποποίηση εγκεκριμένου ρυμοτομικού σχεδίου και τοπικού Κανονισμού Δόμησης της Δημοτικής Ενότητας Ακράτας του Δήμου Αιγιαλείας (ν. Αχαΐας), καθορισμός χώρου Σιδηροδρομικού Σταθμού και καθορισμός ειδικών όρων, περιορισμών και χρήσεων αυτού"
ΑΘΗΝΑ, 15 Ιουλίου 2014
Ο Δ/ντής
Γεώργιος Φαρμάκης

O.T.1

O.T.2

O.T.10

O.T.11

O.T.148

O.T.18

ΥΠΟΜΝΗΜΑ

● ΟΡΙΑ ΕΝΟΤΗΤΩΝ – ZONE LIMITS

- Περιοχή Μελέτης
- Όριο Αναθεώρησης
- Όριο Απαλλοτρίωσης ΟΣΕ
- Όριο Απαλλοτρίωσης ΝΕΟ
- Νέα Απαλλοτρίωση
- Χώρος γραμμών Ο.Σ.Ε.

● ΡΥΜΟΤΟΜΙΑ - BUILDING & STREET LINES

- Ρυμοτομική γραμμή / Street Line
- Οικοδομική Γραμμή / Building Line
- Υφιστ. Ρυμ. ή Οικοδ. Γραμμή / Existing Street Line
- Καταργούμενη Ρυμ. ή Οικοδ. Γραμμή / Abolised Street Line
- ΟΤ 1,2,3.. Αριθ. Οικ. Τετραγώνων / Build. Square Number

● ΚΟΙΝΟΧΡΗΣΤΟΙ ΧΩΡΟΙ - OPEN PUBLIC SPACES

- Κ.Χ. Ελεύθερος Χώρος Κοινόχρηστος / Public Open space
- Κ.Χ.Π. Χώρος Πρασίνου / Green Area
- ΠΛΑΤΕΙΑ Πλατεία / Square
- Π.Χ. Παιδική Χαρά / Playground
- P Χώρος Στάθμευσης / Parking Area
- ΠΑΡΚΟ Πάρκο / Park

● ΧΑΡΑΚΤΗΡΙΣΜΟΙ ΟΔΙΚΟΥ ΔΙΚΤΥΟΥ - ΧΩΡΩΝ ΣΤΑΘΜΕΥΣΗΣ

- Πεζόδρομος Πεζόδρομος / Pedestrian way
- Ποδηλατόδρομος Ποδηλατόδρομος / Bicycle way
- Χ. Στάθμευσης ή Χ.Σ. Χώρος Στάθμευσης / Parking Area
- Σιδηροδρομική γραμμή / Railroad

...ΚΟ ΣΥΜΒΟΥΛΙΟ ΧΩΡΟΤΑΞΙΑΣ
ΟΙΚΙΣΜΟΥ & ΠΕΡΙΒΑΛΛΟΝΤΟΣ
Το παρόν σχεδιάγραμμα μελετήθηκε από το Κ.Σ.Χ.Ο.Π. την 17/6/09 και εγκρίθηκε σύμφωνα με την υπ' αριθμ. 145 γνωμοδότηση του.
ΠΡΟΕΔΡΟΣ — Β. ΑΓΓΕΛΙΔΟΥ
ΓΡΑΜΜΑΤΕΑΣ — Α. ΚΑΤΡΑΝΖΟΠΟΥΛΟΥ

15/6/09
Ο Αιτών
Ι. Λουζουράς

ΕΡΓΟΣΕ
ΕΡΓΑ ΟΣΕ Α.Ε.

ΣΥΜΠΛΗΡΩΜΑΤΙΚΕΣ ΠΕΡΙΒΑΛΛΟΝΤΙΚΕΣ , ΠΟΛΕΟΔΟΜΙΚΕΣ, ΤΟΠΟΓΡΑΦΙΚΕΣ ΚΑΙ ΓΕΩΛΟΓΙΚΕΣ ΜΕΛΕΤΕΣ ΓΙΑ ΤΗΝ ΝΕΑ ΣΙΔΗΡΟΔΡΟΜΙΚΗ ΓΡΑΜΜΗ ΚΟΡΙΝΘΟΣ - ΠΑΤΡΑ

ΑΡΙΘΜΟΣ ΣΥΜΒΑΣΗΣ	ΚΩΔΙΚΟΣ ΕΡΓΟΥ	ΚΩΔΙΚΟΣ ΤΟΠΟΘΕΣΙΑΣ	ΕΙΔΟΣ ΦΥΣΙΚΟΥ ΑΝΤΙΚΕΙΜΕΝΟΥ	ΦΑΣΗ ΜΕΛΕΤΗΣ	ΣΥΓΧΡΗΜΑΤΟΔΟΤΗΣΗ
Α.Δ.361/22.10.2003	25C	A2.03	ΠΟΛΕΟΔΟΜΙΚΑ		Β'ΤΑΜΕΙΟ ΣΥΝΟΧΗΣ ΑΠΟΦ. 4323

ΠΟΛΕΟΔΟΜΙΚΗ ΜΕΛΕΤΗ ΣΤΗΝ ΠΕΡΙΟΧΗ ΠΑΡΑΛΙΑΣ ΑΚΡΑΤΑΣ
ΑΠΟ Χ.Θ. 59+200 ΕΩΣ 60+600

ΠΡΟΤΑΣΗ ΡΥΜΟΤΟΜΙΚΟΥ ΣΧΕΔΙΟΥ

ΚΛΙΜΑΚΑ :	1: 1000	ΑΡ. ΣΧΕΔΙΟΥ / ΤΕΥΧΟΥΣ	Π1

ΑΝΑΔΟΧΟΙ ΜΕΛΕΤΗΤΕΣ :
ΣΥΜΠΡΑΤΤΟΝΤΑ ΓΡΑΦΕΙΑ ΜΕΛΕΤΩΝ
ΙΕΜ ΕΡΓΑ - ΕΡΕΥΝΕΣ - ΜΕΛΕΤΕΣ ΠΕΡΙΒΑΛΛΟΝΤΟΣ & ΧΩΡΟΤΑΞΙΑΣ ΕΠΕ
ΝΤΟΚΟΠΟΥΛΟΣ ΔΗΜΗΤΡΙΟΣ
ΙΩΑΝΝΗΣ ΚΑΡΑΝΙΚΑΣ – ΑΝΤΩΝΗΣ ΦΡΑΝΤΖΕΣΚΑΚΗΣ ΚΑΙ ΣΥΝ/ΤΕΣ ΜΕΛΕΤΕΣ ΥΠΟΔΟΜΩΝ ΚΑΙ ΑΝΑΠΤΥΞΙΑΚΟΥ ΣΧΕΔΙΑΣΜΟΥ PLAS ΕΠΕ
ΑΝΑΓΝΩΣΤΟΠΟΥΛΟΣ ΚΑΙ ΣΙΑ Ε.Ε.– ΑΛΦΑ ΣΥΜΒΟΥΛΟΙ ΜΗΧΑΝΙΚΟΙ Ε.Ε.
ΜΟΥΡΤΖΑΣ ΝΙΚΟΛΑΟΣ
ΕΚΠΡΟΣΩΠΟΣ : ΔΗΜ. ΠΑΠΑΙΩΑΝΝΟΥ
Διοχάρους 13-15, Καισαριανή 16121, Τηλ.2107253003, 7253843,Fax: 210-7230062

	ΗΜΕΡ/ΝΙΑ	ΟΝΟΜΑΤΕΠΩΝΥΜΟ	ΥΠΟΓΡΑΦΗ
ΣΥΝΤΑΞΗ	12-01-05	ΠΑΝ. ΒΑΣΙΛΑΚΗΣ	
ΕΛΕΓΧΟΣ	12-01-05	ΙΩΑΝ. ΚΑΡΑΝΙΚΑΣ	
ΕΓΚΡΙΣΗ	12-01-05	ΔΗΜ. ΝΤΟΚΟΠΟΥΛΟΣ	

ΑΝΑΘΕΩΡΗΣΕΙΣ

Α/Α	ΗΜΕΡ/ΝΙΑ	ΑΙΤΙΑ Η ΛΟΓΟΣ ΑΝΑΘΕΩΡΗΣΗΣ
Α		
Β		
Γ		

ΕΓΚΡΙΣΗ ΥΠΗΡΕΣΙΑΣ ΝΕΟ - ΤΕΛΙΚΟ

ΕΛΕΓΧΘΗΚΕ ΑΠΟ ΓΕΝΙΚΗΣ ΑΠΟΨΗΣ ΚΑΙ ΕΓΚΡΙΝΕΤΑΙ ΜΕ ΤΙΣ ΑΚΟΛΟΥΘΕΣ ΠΑΡΑΤΗΡΗΣΕΙΣ :
1. Η ΕΓΚΡΙΣΗ ΤΟΥ ΣΧΕΔΙΟΥ Η ΤΗΣ ΜΕΛΕΤΗΣ ΔΕΝ ΑΠΑΛΛΑΣΣΕΙ ΤΟΝ ΑΝΑΔΟΧΟ ΑΠΟ ΤΙΣ ΕΥΘΥΝΕΣ ΤΟΥ, ΠΟΥ ΑΠΟΡΡΕΟΥΝ ΑΠΟ ΤΗ ΣΥΜΒΑΣΗ.
2. Η ΕΥΘΥΝΗ ΓΙΑ ΤΟΥΣ ΕΝ ΓΕΝΕΙ ΥΠΟΛΟΓΙΣΜΟΥΣ ΚΑΙ ΤΑ ΣΧΕΔΙΑ ΒΑΡΥΝΕΙ ΑΠΟΚΛΕΙΣΤΙΚΑ ΤΟΝ ΑΝΑΔΟΧΟ.
3. ____
4. ____

	ΗΜΕΡ/ΝΙΑ	ΟΝΟΜΑΤΕΠΩΝΥΜΟ	ΥΠΟΓΡΑΦΗ
ΕΛΕΓΚΤΗΣ ΜΗΧ/ΚΟΣ ΑΡΜΟΔΙΑΣ Δ/ΝΣΗΣ ΜΕΛΕΤΩΝ Ή ΕΞΩΤΕΡΙΚΟΣ			
ΕΛΕΓΚΤΕΣ ΜΗΧ/ΚΟΙ ΣΥΝΑΡΜΟΔ. Δ/ΝΣΕΩΝ ΜΕΛΕΤΩΝ Ή ΕΞΩΤΕΡΙΚΟΙ			
ΕΠΙΒΛΕΠΩΝ / ΕΠΙΒΛΕΠΟΥΣΑ ΜΕΛΕΤΗΣ		Μ. ΜΑΡΑΒΕΓΙΑ	
Δ/ΝΤΗΣ ΑΡΜΟΔΙΑΣ Δ/ΝΣΗΣ ΜΕΛΕΤΩΝ		Β. ΣΠΥΡΑΚΟΣ	
Δ/ΝΤΕΣ ΣΥΝΑΡΜΟΔΙΩΝ Δ/ΝΣΕΩΝ ΜΕΛΕΤΩΝ			
ΠΡΟΪΣΤΑΜΕΝΟΣ Δ/ΝΟΥΣΑΣ ΥΠΗΡΕΣΙΑΣ ΜΕΛΕΤΩΝ		Α. ΤΡΙΑΝΤΑΦΥΛΛΟΥ	

ΔΙΑΣΤΑΣΕΙΣ ΣΧΕΔΙΟΥ : ....x.........x.........   ΑΡ. ΣΧ. ΕΡΓΟΣΕ : ..../........./.........

(2)

Αναθεώρηση του εγκεκριμένου ρυμοτομικού σχεδίου της Τοπικής Κοινότητας Παραλίας Πλατάνου της Δημοτικής Ενότητας Ακράτας του Δήμου Αιγιαλείας (ν. Αχαΐας) κατάργηση και επιβολή προκηπίου.

Ο ΠΡΟΕΔΡΟΣ
ΤΗΣ ΕΛΛΗΝΙΚΗΣ ΔΗΜΟΚΡΑΤΙΑΣ

Έχοντας υπόψη:

1. Τις διατάξεις των άρθρων 152 (παρ. 1, 2 και 6), 154 και 160 του Κώδικα Βασικής Πολεοδομικής Νομοθεσίας (Κ.Β.Π.Ν.), που κυρώθηκε με το άρθρο μόνο του από 14-7-1999 π.δ/τος (Δ΄ 580), όπως το άρθρο 154 συμπληρώθηκε με το άρθρο 13 (παρ. 3) του ν. 3212/2003 (Α΄ 308).

2. Τις διατάξεις του άρθρου 31 (παρ. 1) του ν. 4067/2012 «Νέος Οικοδομικός Κανονισμός» (Α΄ 79).

3. Τις διατάξεις του άρθρου 90 του Κώδικα Νομοθεσίας για την Κυβέρνηση και τα κυβερνητικά όργανα, που κυρώθηκε με το άρθρο πρώτο του π.δ/τος 63/2005 (Α΄ 98).

4. Τις διατάξεις των άρθρων 1, 2, 283 και 286 του ν. 3852/2010 «Νέα Αρχιτεκτονική της Αυτοδιοίκησης και της Αποκεντρωμένης Διοίκησης - Πρόγραμμα Καλλικράτης» (Α΄ 87) και του άρθρου 1ου της υπ' αριθμ. 45892/11.8.2010 απόφασης του Υπουργού Εσωτερικών, Αποκέντρωσης και Ηλεκτρονικής Διακυβέρνησης «Πρωτοβάθμιοι και Δευτεροβάθμιοι Οργανισμοί Τοπικής Αυτοδιοίκησης της Χώρας κ.λπ.» (Β΄ 1292/2010, διόρθωση σφάλματος Β΄ 1623/2010).

5. Την υπ' αριθμ. Υ436/3.4.2014 απόφαση του Πρωθυπουργού «Καθορισμός αρμοδιοτήτων του Αναπληρωτού Υπουργού Περιβάλλοντος, Ενέργειας και Κλιματικής Αλλαγής Νικόλαου Ταγαρά» (Β΄ 831), όπως τροποποιήθηκε με την Υ 447/22-3-2014 όμοια απόφαση (Β΄ 1015).

6. Τις διατάξεις των άρθρων 35 και 36 του ν. 4030/2011 (Α΄ 249).

7. Την 108589/4-7-2000 κοινή απόφαση των Υπουργών Περιβάλλοντος, Χωροταξίας και Δημοσίων Έργων, Γεωργίας, Πολιτισμού, Μεταφορών και Επικοινωνιών «Έγκριση περιβαλλοντικών όρων για το έργο «Νέα διπλή σιδηροδρομική γραμμή κανονικού πλάτους και υψηλών ταχυτήτων μεταξύ Κορίνθου -Πάτρας, (από Χ.Θ. 58+500 έως Χ.Θ. 79+800 και από 98+500 έως 115+400) που βρίσκεται στο Ν. Αχαΐας», όπως τροποποιήθηκε με τις 102802/9-11-2006 και 140200/27-5-2009 όμοιες αποφάσεις καθώς και με την 197813/1-4-2011 κοινή απόφαση των Υπουργών Περιβάλλοντος, Ενέργειας και Κλιματικής Αλλαγής, Υποδομών, Μεταφορών και Δικτύων, Αγροτικής Ανάπτυξης και Τροφίμων και Πολιτισμού και Τουρισμού.

8. Τις 70/2007 και 234/2005 γνωμοδοτήσεις του Δημοτικού Συμβουλίου Δήμου Ακράτας.

9. Την 18/2008 γνωμοδότηση του Περιφερειακού Συμβουλίου Χωροταξίας, Οικισμού και Περιβάλλοντος Περιφέρειας Δυτικής Ελλάδος.

10. Την 50/2012 γνωμοδότηση του Κεντρικού Συμβουλίου Πολεοδομικών Θεμάτων και Αμφισβητήσεων.

11. Το 7605/5-2-2013 έγγραφο της Διεύθυνσης Πολεοδομικού Σχεδιασμού προς το δήμο Αιγιαλείας και το γεγονός ότι παρήλθε άπρακτη η προθεσμία που προβλέπεται από τις διατάξεις του άρθρου 3 παρ. 4 του ν.δ. της 17-7-1923 (Α΄ 228), όπως η παράγραφος αυτή προστέθηκε με το άρθρο 13 παρ. 3 του ν. 3212/2003 (Α΄ 308).

12. Το γεγονός ότι από τις κανονιστικές διατάξεις του παρόντος π.δ/τος δεν προκαλείται δαπάνη σε βάρος του κρατικού προϋπολογισμού και του προϋπολογισμού του οικείου ΟΤΑ.

13. Τις υπ' αρ. 215/2013, 40/2014 και 132/2014 γνωμοδοτήσεις του Συμβουλίου της Επικρατείας, με πρόταση του Αναπληρωτή Υπουργού Περιβάλλοντος, Ενέργειας και Κλιματικής Αλλαγής, αποφασίζουμε:

Άρθρο 1

Εγκρίνεται η αναθεώρηση του εγκεκριμένου ρυμοτομικού σχεδίου της Τοπικής Κοινότητας Παραλίας Πλατάνου της Δημοτικής Ενότητας Ακράτας του Δήμου Αιγιαλείας (ν. Αχαΐας), για τον καθορισμό χώρου σιδηροδρομικής γραμμής Κορίνθου - Πατρών με τη μετατόπιση των ρυμοτομικών και οικοδομικών γραμμών, την έγκριση οδών και πεζοδρόμων, τον καθορισμό κοινοχρήστων χώρων και κοινοχρήστων χώρων πρασίνου, όπως οι ρυθμίσεις αυτές φαίνονται στο σχετικό πρωτότυπο διάγραμμα σε κλίμακα 1:1000, που θεωρήθηκε από τον Προϊστάμενο της Διεύθυνσης Τοπογραφικών Εφαρμογών με την υπ' αρ. 31789/2014 πράξη του και που αντίτυπο του σε φωτοσμίκρυνση δημοσιεύεται με το παρόν διάταγμα.

Άρθρο 2

Στο πρόσωπο των οικοπέδων οικοδομημένων ή μη που βρίσκονται στην περιοχή της οποίας αναθεωρείται το σχέδιο με το άρθρο 1 του παρόντος καταργείται και τροποποιείται το προβλεπόμενο από το εγκεκριμένο σχέδιο προκήπιο και επιβάλλεται νέο πλάτους τριών (3), τεσσάρων (4) μέτρων, έξι (6) και εννέα (9) μέτρων όπως φαίνεται στο διάγραμμα του ίδιου ως άνω άρθρου.

Άρθρο 3

Η ισχύς του παρόντος διατάγματος αρχίζει από τη δημοσίευσή του στην Εφημερίδα της Κυβερνήσεως.

Στον Υπουργό Περιβάλλοντος, Ενέργειας και Κλιματικής Αλλαγής αναθέτουμε τη δημοσίευση και εκτέλεση του παρόντος διατάγματος.


Αθήνα, 23 Ιουλίου 2014

Ο ΠΡΟΕΔΡΟΣ ΤΗΣ ΔΗΜΟΚΡΑΤΙΑΣ

ΚΑΡΟΛΟΣ ΓΡ. ΠΑΠΟΥΛΙΑΣ

Ο ΑΝΑΠΛΗΡΩΤΗΣ ΥΠΟΥΡΓΟΣ
ΠΕΡΙΒΑΛΛΟΝΤΟΣ, ΕΝΕΡΓΕΙΑΣ ΚΑΙ ΚΛΙΜΑΤΙΚΗΣ ΑΛΛΑΓΗΣ


ΝΙΚΟΛΑΟΣ ΤΑΓΑΡΑΣ

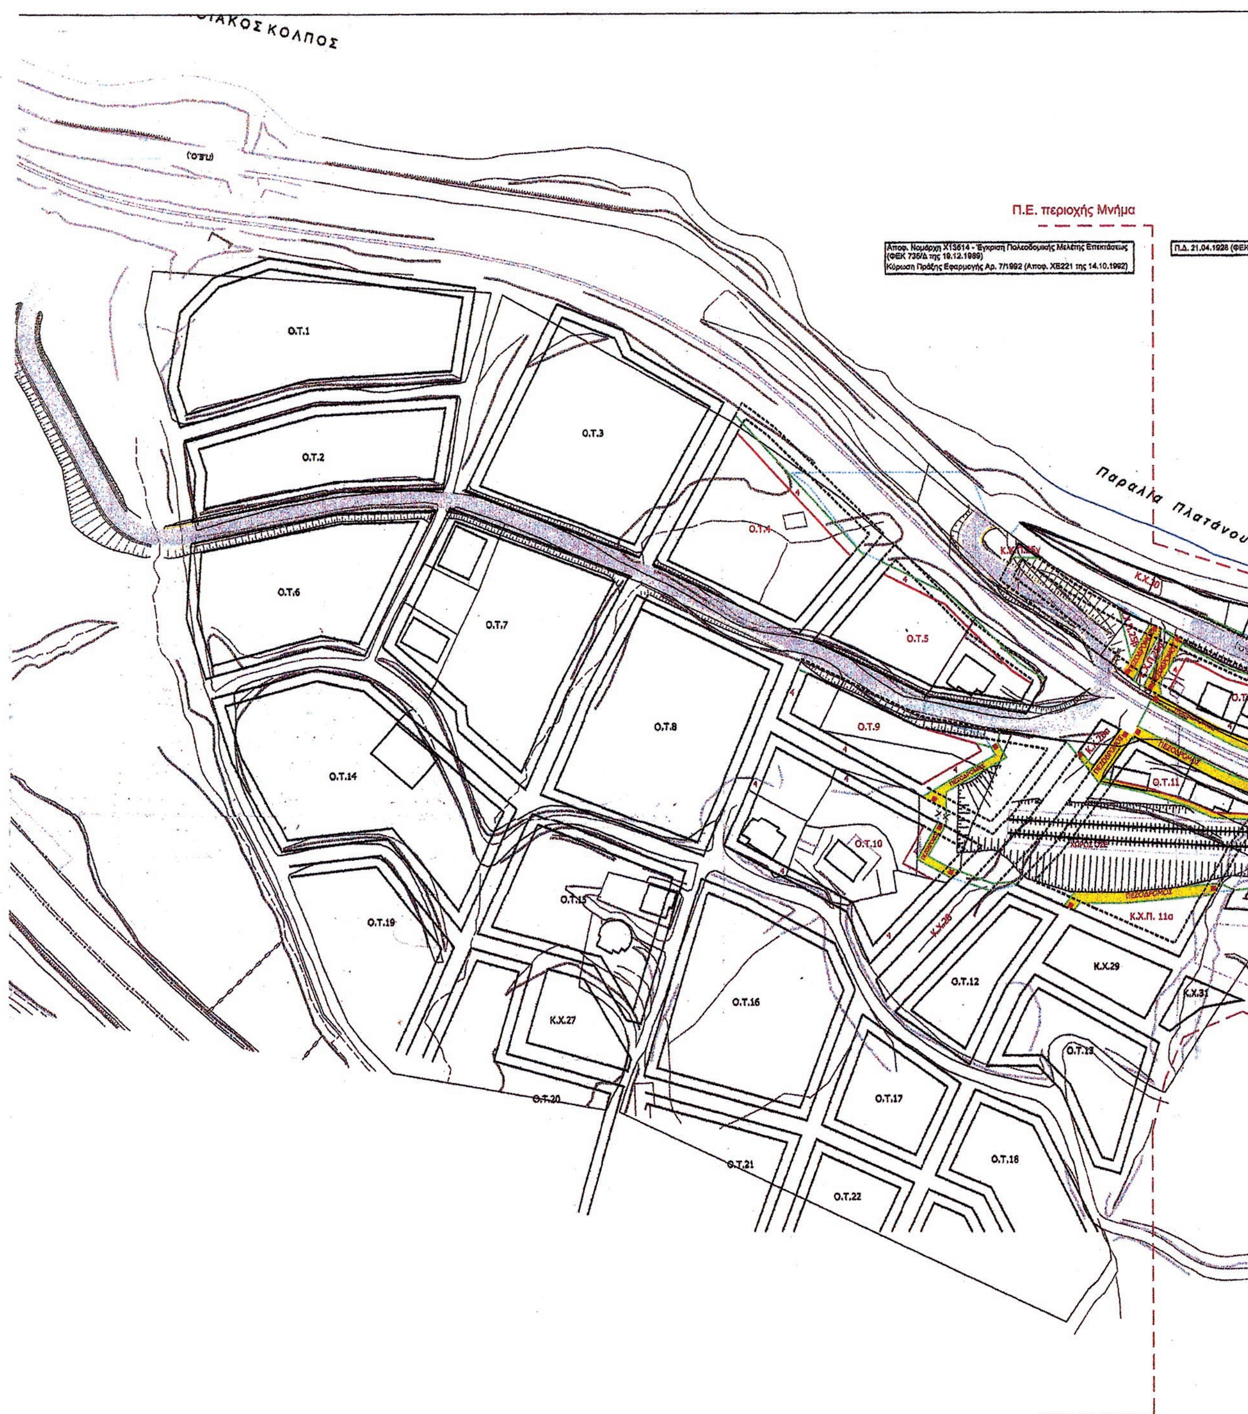

ΕΘΝΙΚΟ ΤΥΠΟΓΡΑΦΕΙΟ
Για τεχνικούς λόγους στο σχεδιάγραμμα, έγινε σμίκρυνση, κατά ποσοστό 39%

ΕΚ 109/Α της 26.06.1928)


ΚΟΡΙΝΘΙΑΚΟΣ ΚΟΛΠΟΣ

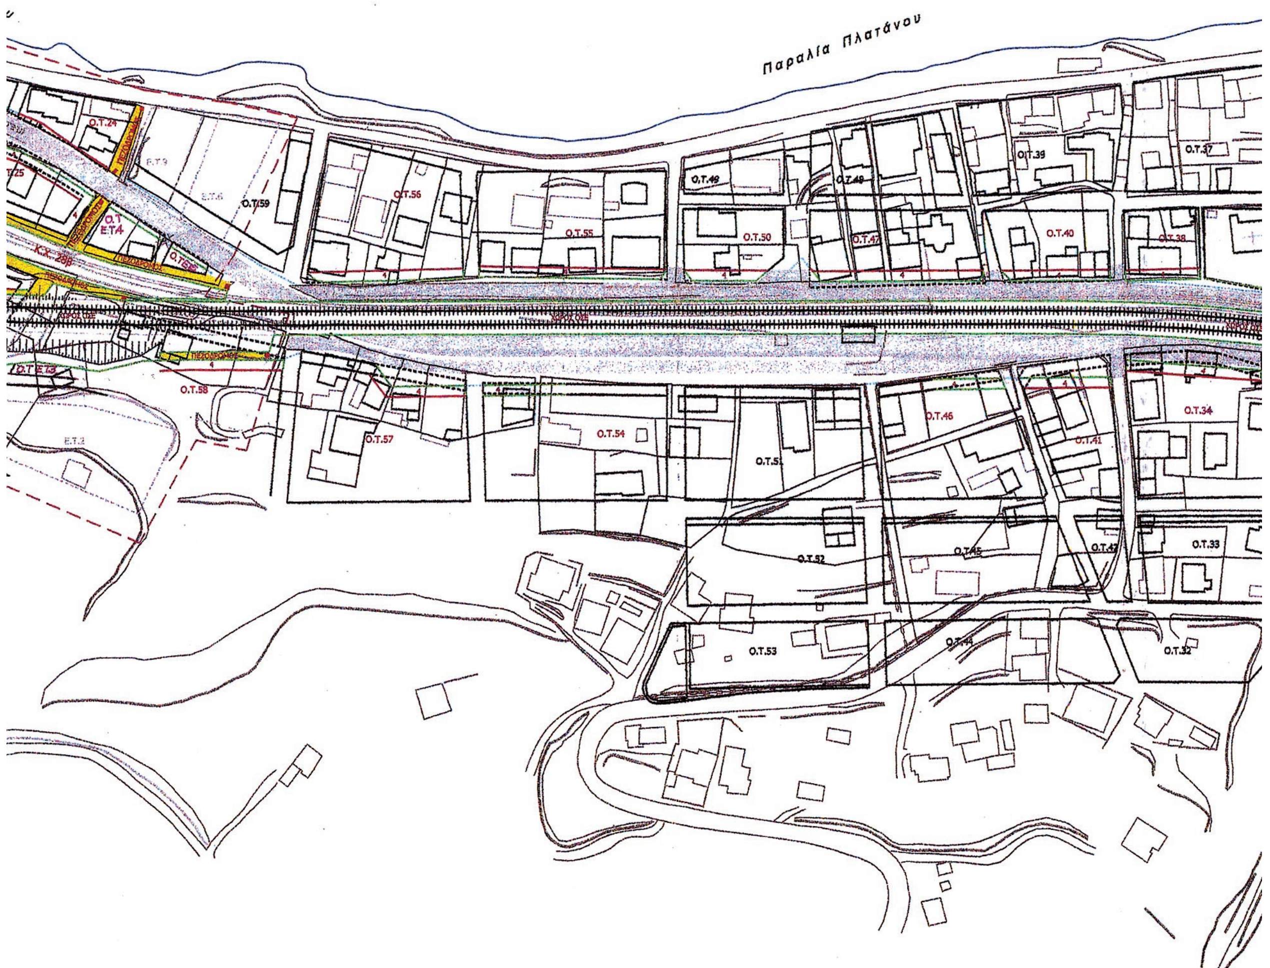

ΚΟΡΙΝΘΙΑΚΟΣ ΚΟΛΠΟΣ

ΚΟΡΙΝΘΙΑΚΟΣ ΚΟΛΠΟΣ

Παραλία Πλατάνου

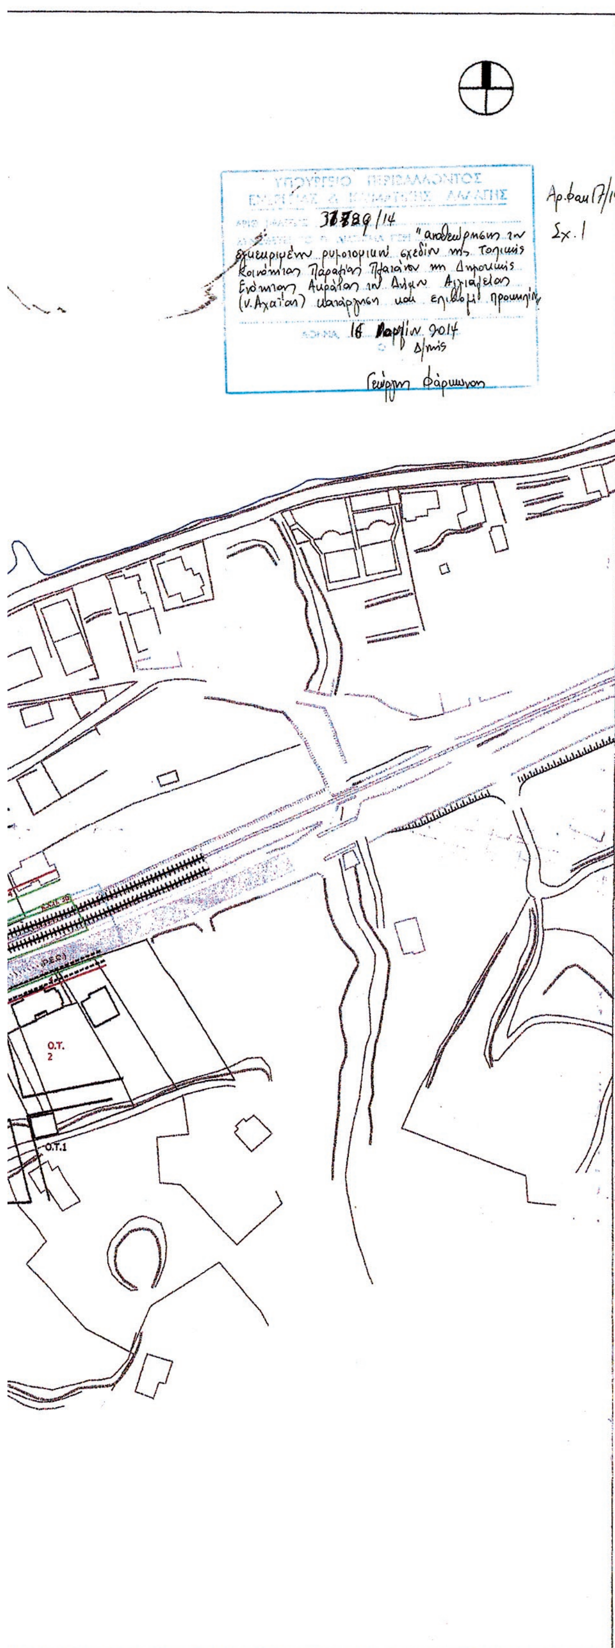

ΥΠΟΜΝΗΜΑ

ΟΡΙΑ ΕΝΟΤΗΤΩΝ – ZONE LIMITS

Κεντρικό Τμήμα Οικισμού (Αποφ. Νομάρχη Αχαΐας της 19.12.77)

Όριο Απαλλοτριώσεων συνολικά

ΧΑΡΑΚΤΗΡΙΣΜΟΙ ΟΔΙΚΟΥ ΔΙΚΤΥΟΥ - ΧΩΡΩΝ ΣΤΑΘΜΕΥΣΗΣ

Πεζόδρομος — Πεζόδρομος / Pedestrian way
Ποδηλατόδρομος — Ποδηλατόδρομος / Bicycle way
Χ. Στάθμευσης ή Χ.Σ. — Χώρος Στάθμευσης / Parking Area
Σιδηροδρομική γραμμή / Railroad
Επιφάνεια Ασφάλτου Οδικών Έργων ΟΣΕ

ΡΥΜΟΤΟΜΙΑ - BUILDING & STREET LINES

Ρυμοτομική γραμμή / Street Line
Οικοδομική Γραμμή / Building Line
Ακάλυπτος ιδιωτικός χώρος / Private Open Space
Υ.Α.Χ. σε κοινή χρήση — Υποχρεωτικός Ακάλυπτος χώρος σε κοινή χρήση ΓΟΚ αρθ.12 παρ.6
Υφιστ. Ρυμ. ή Οικοδ. Γραμμή / Existing Street Line
Καταργούμενη Ρυμ. ή Οικοδ. Γραμμή / Abolised Street Line
ΟΤ 1,2,3.. — Αριθ. Οικ. Τετραγώνων / Build. Square Number

ΚΟΙΝΟΧΡΗΣΤΟΙ ΧΩΡΟΙ - OPEN PUBLIC SPACES

Κ.Χ. — Ελεύθερος Χώρος Κοινόχρηστος / Public Open space
Κ.Χ.Π. — Χώρος Πρασίνου / Green Area
ΠΛΑΤΕΙΑ — Πλατεία / Square
Π.Χ. — Παιδική Χαρά / Playground
Ρ — Χώρος Στάθμευσης / Parking Area
ΠΑΡΚΟ — Πάρκο / Park

ΚΕΝΤΡΙΚΟ ΣΥΜΒΟΥΛΙΟ ΠΟΛΕΟΔΟΜΙΚΩΝ ΘΕΜΑΤΩΝ & ΑΜΦΙΣΒΗΤΗΣΕΩΝ
Το παρον σχεδιάγραμμα μελετήθηκε από το ΚΕ.ΣΥ.ΠΟ.Θ.Α. την 9/4/2012 και εγκρίθηκε σύμφωνα με την υπ' αριθμ. 50 γνωμοδότησή του
ΠΡΟΕΔΡΟΣ α.α. — ΓΡΑΜΜΑΤΕΑΣ
Δρ. Α. Μουρμούρη — Χ. ΚΑΣΑΠΗ

Το παρόν σχεδιάγραμμα συνοδεύει την από 28/3/2012 εισήγηση της Δ/νσης Πολεοδομικού Σχεδιασμού
Η ΠΡΟΪΣΤΑΜΕΝΗ ΤΗΣ Δ/ΝΣΗΣ
Α. Κουρουνάκη

ΕΡΓΟΣΕ — ΕΡΓΑ ΟΣΕ Α.Ε.

ΣΥΜΠΛΗΡΩΜΑΤΙΚΕΣ ΠΕΡΙΒΑΛΛΟΝΤΙΚΕΣ , ΠΟΛΕΟΔΟΜΙΚΕΣ, ΤΟΠΟΓΡΑΦΙΚΕΣ ΚΑΙ ΓΕΩΛΟΓΙΚΕΣ ΜΕΛΕΤΕΣ ΓΙΑ ΤΗΝ ΝΕΑ ΣΙΔΗΡΟΔΡΟΜΙΚΗ ΓΡΑΜΜΗ ΚΟΡΙΝΘΟΣ - ΠΑΤΡΑ

ΑΡΙΘΜΟΣ ΣΥΜΒΑΣΗΣ	ΚΩΔΙΚΟΣ ΕΡΓΟΥ	ΚΩΔΙΚΟΣ ΤΟΠΟΘΕΣΙΑΣ	ΕΙΔΟΣ ΦΥΣΙΚΟΥ ΑΝΤΙΚΕΙΜΕΝΟΥ	ΦΑΣΗ ΜΕΛΕΤΗΣ	ΣΥΓΧΡΗΜΑΤΟΔΟΤΗΣΗ
Α.Δ.361/22.10.2003	26C	A2.03	ΠΟΛΕΟΔΟΜΙΚΑ		Β'ΤΑΜΕΙΟ ΣΥΝΟΧΗΣ ΑΠΟΦ. 4323

ΠΟΛΕΟΔΟΜΙΚΗ ΜΕΛΕΤΗ ΣΤΗΝ ΠΕΡΙΟΧΗ ΠΑΡΑΛΙΑΣ ΠΛΑΤΑΝΟΥ ΑΠΟ Χ.Θ. 66+800 ΕΩΣ 67+900

ΠΡΟΤΑΣΗ ΡΥΜΟΤΟΜΙΚΟΥ ΣΧΕΔΙΟΥ

ΚΛΙΜΑΚΑ :	1: 1000	ΑΡ. ΣΧΕΔΙΟΥ	Π1

ΑΝΑΔΟΧΟΙ ΜΕΛΕΤΗΤΕΣ :
ΣΥΜΠΡΑΤΤΟΝΤΑ ΓΡΑΦΕΙΑ ΜΕΛΕΤΩΝ
ΙΕΜ ΕΡΓΑ - ΕΡΕΥΝΕΣ - ΜΕΛΕΤΕΣ ΠΕΡΙΒΑΛΛΟΝΤΟΣ & ΧΩΡΟΤΑΞΙΑΣ ΕΠΕ
ΝΤΟΚΟΠΟΥΛΟΣ ΔΗΜΗΤΡΙΟΣ
ΙΩΑΝΝΗΣ ΚΑΡΑΝΙΚΑΣ – ΑΝΤΩΝΗΣ ΦΡΑΝΤΖΕΣΚΑΚΗΣ ΚΑΙ ΣΥΝ/ΤΕΣ ΜΕΛΕΤΕΣ ΥΠΟΔΟΜΩΝ ΚΑΙ ΑΝΑΠΤΥΞΙΑΚΟΥ ΣΧΕΔΙΑΣΜΟΥ PLAS ΕΠΕ
ΑΝΑΓΝΩΣΤΟΠΟΥΛΟΣ ΚΑΙ ΣΙΑ Ε.Ε.– ΑΛΦΑ ΣΥΜΒΟΥΛΟΙ ΜΗΧΑΝΙΚΟΙ Ε.Ε.
ΜΟΥΡΤΖΑΣ ΝΙΚΟΛΑΟΣ
ΕΚΠΡΟΣΩΠΟΣ : ΔΗΜ. ΠΑΠΑΪΩΑΝΝΟΥ
Διοχάρους 13-15, Καισαριανή 16121, Τηλ.2107253003, 7253643, Fax: 210-7230062

	ΗΜΕΡ/ΝΙΑ	ΟΝΟΜΑΤΕΠΩΝΥΜΟ	ΥΠΟΓΡΑΦΗ
ΣΥΝΤΑΞΗ	22-08-10	ΠΑΝ. ΒΑΣΙΛΑΚΗΣ	
ΕΛΕΓΧΟΣ	06-09-12	ΙΩΑΝ. ΚΑΡΑΝΙΚΑΣ	
ΕΓΚΡΙΣΗ	10-09-12	ΔΗΜ. ΝΤΟΚΟΠΟΥΛΟΣ	

ΑΝΑΘΕΩΡΗΣΕΙΣ

Α/Α	ΗΜΕΡ/ΝΙΑ	ΑΙΤΙΑ Η ΛΟΓΟΣ ΑΝΑΘΕΩΡΗΣΗΣ
Α		
Β		
Γ		

ΕΓΚΡΙΣΗ ΥΠΗΡΕΣΙΑΣ

ΕΛΕΓΧΘΗΚΕ ΑΠΟ ΓΕΝΙΚΗ ΑΠΟΨΗ ΚΑΙ ΕΓΚΡΙΝΕΤΑΙ ΜΕ ΤΙΣ ΑΚΟΛΟΥΘΕΣ ΠΑΡΑΤΗΡΗΣΕΙΣ :
1. Η ΕΓΚΡΙΣΗ ΤΟΥ ΣΧΕΔΙΟΥ Ή ΤΗΣ ΜΕΛΕΤΗΣ ΔΕΝ ΑΠΑΛΛΑΣΣΕΙ ΤΟΝ ΑΝΑΔΟΧΟ ΑΠΟ ΤΙΣ ΕΥΘΥΝΕΣ ΤΟΥ, ΠΟΥ ΑΠΟΡΡΕΟΥΝ ΑΠΟ ΤΗ ΣΥΜΒΑΣΗ.
2. Η ΕΥΘΥΝΗ ΓΙΑ ΤΟΥΣ ΕΝ ΓΕΝΕΙ ΥΠΟΛΟΓΙΣΜΟΥΣ ΚΑΙ ΤΑ ΣΧΕΔΙΑ ΒΑΡΥΝΕΙ ΑΠΟΚΛΕΙΣΤΙΚΑ ΤΟΝ ΑΝΑΔΟΧΟ.
3. ______
4. ______

	ΗΜΕΡ/ΝΙΑ	ΟΝΟΜΑΤΕΠΩΝΥΜΟ	ΥΠΟΓΡΑΦΗ
ΕΛΕΓΚΤΗΣ ΜΗΧ/ΚΟΣ ΑΡΜΟΔΙΑΣ Δ/ΝΣΗΣ ΜΕΛΕΤΩΝ Ή ΕΞΩΤΕΡΙΚΟΣ			
ΕΛΕΓΚΤΕΣ ΜΗΧ/ΚΟΙ ΣΥΝΑΡΜΟΔ. Δ/ΝΣΕΩΝ ΜΕΛΕΤΩΝ Ή ΕΞΩΤΕΡΙΚΟΙ			
ΕΠΙΒΛΕΠΩΝ / ΕΠΙΒΛΕΠΟΥΣΑ ΜΕΛΕΤΗΣ		Μ. ΜΑΡΑΒΕΓΙΑ	
Δ/ΝΤΗΣ ΑΡΜΟΔΙΑΣ Δ/ΝΣΗΣ ΜΕΛΕΤΩΝ		Β. ΣΠΥΡΑΚΟΣ	
Δ/ΝΤΕΣ ΣΥΝΑΡΜΟΔΙΩΝ Δ/ΝΣΕΩΝ ΜΕΛΕΤΩΝ			
ΠΡΟΪΣΤΑΜΕΝΟΣ Δ/ΝΟΥΣΑΣ ΥΠΗΡΕΣΙΑΣ ΜΕΛΕΤΩΝ		Α. ΤΡΙΑΝΤΑΦΥΛΛΟΥ	

ΔΙΑΣΤΑΣΕΙΣ ΣΧΕΔΙΟΥ : ....x........x........ ΑΡ. ΣΧ. ΕΡΓΟΣΕ : ..../......./.......

ΕΘΝΙΚΟ ΤΥΠΟΓΡΑΦΕΙΟ

ΕΦΗΜΕΡΙΣ ΤΗΣ ΚΥΒΕΡΝΗΣΕΩΣ

ΤΙΜΗ ΠΩΛΗΣΗΣ ΦΥΛΛΩΝ ΤΗΣ ΕΦΗΜΕΡΙΔΑΣ ΤΗΣ ΚΥΒΕΡΝΗΣΕΩΣ

Σε έντυπη μορφή:

- Για τα Φ.Ε.Κ. από 1 έως 16 σελίδες σε 1 € προσαυξανόμενη κατά 0,20 € για κάθε επιπλέον οκτασέλιδο ή μέρος αυτού.
- Για τα φωτοαντίγραφα Φ.Ε.Κ. σε 0,15 € ανά σελίδα.

Σε μορφή DVD/CD:

Τεύχος	Ετήσια έκδοση	Τριμηνιαία έκδοση	Μηνιαία έκδοση
Α΄	150 €	40 €	15 €
Β΄	300 €	80 €	30 €
Γ΄	50 €	-	-
Υ.Ο.Δ.Δ.	50 €	-	-
Δ΄	110 €	30 €	-

Τεύχος	Ετήσια έκδοση	Τριμηνιαία έκδοση	Μηνιαία έκδοση
Α.Α.Π.	110 €	30 €	-
Ε.Β.Ι.	100 €	-	-
Α.Ε.Δ.	5 €	-	-
Δ.Δ.Σ.	200 €	-	20 €
Α.Ε.-Ε.Π.Ε.	-	-	100 €

- Η τιμή πώλησης μεμονωμένων Φ.Ε.Κ. σε μορφή cd-rom από εκείνα που διατίθενται σε ψηφιακή μορφή και μέχρι 100 σελίδες, σε 5 € προσαυξανόμενη κατά 1 € ανά 50 σελίδες.

ΕΤΗΣΙΕΣ ΣΥΝΔΡΟΜΕΣ Φ.Ε.Κ.

Τεύχος	Έντυπη μορφή
Α΄	225 €
Β΄	320 €
Γ΄	65 €
Υ.Ο.Δ.Δ.	65 €

Τεύχος	Έντυπη μορφή
Δ΄	160 €
Α.Α.Π.	160 €
Ε.Β.Ι.	65 €
Α.Ε.Δ.	10 €

Τεύχος	Έντυπη μορφή
Α.Ε.-Ε.Π.Ε.	2.250 €
Δ.Δ.Σ.	225 €
Α.Σ.Ε.Π.	70 €
Ο.Π.Κ.	-

- Το τεύχος Α.Σ.Ε.Π. (έντυπη μορφή) θα αποστέλλεται σε συνδρομητές ταχυδρομικά, με την επιβάρυνση των 70 €, ποσό το οποίο αφορά τα ταχυδρομικά έξοδα.

- Η καταβολή γίνεται σε όλες τις Δημόσιες Οικονομικές Υπηρεσίες (Δ.Ο.Υ.). Το πρωτότυπο διπλότυπο (έγγραφο αριθμ. πρωτ. 9067/28.2.2005 2η Υπηρεσία Επιτρόπου Ελεγκτικού Συνεδρίου) με φροντίδα των ενδιαφερομένων, πρέπει να αποστέλλεται ή να κατατίθεται στο Εθνικό Τυπογραφείο (Καποδιστρίου 34, Τ.Κ. 104 32 Αθήνα).
- Σημειώνεται ότι φωτοαντίγραφα διπλοτύπων, ταχυδρομικές Επιταγές για την εξόφληση της συνδρομής, δεν γίνονται δεκτά και θα επιστρέφονται.
- Οι οργανισμοί τοπικής αυτοδιοίκησης, τα νομικά πρόσωπα δημοσίου δικαίου, τα μέλη της Ένωσης Ιδιοκτητών Ημερησίου Τύπου Αθηνών και Επαρχίας, οι τηλεοπτικοί και ραδιοφωνικοί σταθμοί, η Ε.Σ.Η.Ε.Α, τα τριτοβάθμια συνδικαλιστικά όργανα και οι τριτοβάθμιες επαγγελματικές ενώσεις δικαιούνται έκπτωσης πενήντα τοις εκατό (50%) επί της ετήσιας συνδρομής.
- Το ποσό υπέρ ΤΑ.Π.Ε.Τ. (5% επί του ποσού συνδρομής), καταβάλλεται ολόκληρο (Κ.Α.Ε. 3512) και υπολογίζεται πριν την έκπτωση.
- Στην Ταχυδρομική συνδρομή του τεύχους Α.Σ.Ε.Π. δεν γίνεται έκπτωση.

Πληροφορίες για δημοσιεύματα που καταχωρίζονται στα Φ.Ε.Κ. στο τηλ.: 210 5279000.
Φωτοαντίγραφα παλαιών Φ.Ε.Κ.: τηλ.: 210 8220885.

Τα φύλλα όλων των τευχών της Εφημερίδας της Κυβερνήσεως διατίθενται δωρεάν σε ηλεκτρονική μορφή από την ιστοσελίδα του Εθνικού Τυπογραφείου (www.et.gr)

Ηλεκτρονική Διεύθυνση: http://www.et.gr - e-mail: webmaster.et@et.gr

ΟΙ ΥΠΗΡΕΣΙΕΣ ΕΞΥΠΗΡΕΤΗΣΗΣ ΠΟΛΙΤΩΝ ΛΕΙΤΟΥΡΓΟΥΝ ΚΑΘΗΜΕΡΙΝΑ ΑΠΟ 08:00 ΜΕΧΡΙ 13:30



ΑΠΟ ΤΟ ΕΘΝΙΚΟ ΤΥΠΟΓΡΑΦΕΙΟ
ΚΑΠΟΔΙΣΤΡΙΟΥ 34 * ΑΘΗΝΑ 104 32 * ΤΗΛ. 210 52 79 000 * FAX 210 52 21 004